



WESEPE, Korenmolen 3 en 3a

De verkoop of verhuurinformatie is door ons met de nodige zorgvuldigheid samengesteld. Onzerzijds wordt echter geen enkele aansprakelijkheid aanvaard voor enige onvolledigheid, onjuistheid of anderszins, dan wel de gevolgen daarvan. Alle opgegeven maten en oppervlakten zijn indicatief. Bij enige twijfel over welke informatie dan ook adviseren wij koper/huurder nader onderzoek te verrichten.

Graag horen wij van u of u naar aanleiding van de brochure of bezichtiging belangstelling heeft voor dit object. U kunt uw reactie kenbaar maken via het telefoonnummer van HanninkJorink Bedrijfsmakelaars of per e-mail via info@hanninkjorink.nl.

RAALTE, Herenstraat 1, Postbus 244 8100 AE, 085-0201207
ZWOLLE, dr. Van Deenweg 162, 8025 BM Zwolle

WWW.HANNINKJORINK.NL

Vrijblijvende informatie Korenmolen 3 en 3a, Wesepe

Omschrijving object

Aantrekkelijk gelegen nieuwe bedrijfsunits op korte afstand van de N348 tussen Deventer en Raalte.

De bedrijfsunits zijn kwalitatief hoogwaardig uitgevoerd en volledig geïsoleerd. De bedrijfsunits bieden de mogelijkheid tot het hebben van een eigen werkplek, opslagruimte en klantenontvangstruimte.

De bedrijfsunits zijn voorzien van een elektrische overheaddeur, loopdeur en betonnen verdiepingsvloer inclusief trap. Door toepassing van diverse raampartijen (kunststof kozijnen) is er veel lichtinval en is het prettig werken.

De units zijn voorzien van een eigen parkeerplaats en eigen meterkast met aansluitingen voor water en elektra.

Korenmolen 3: Hoekunit met een totaaloppervlak van circa 120 m²

Korenmolen 3a: Tussenunit met een totaaloppervlak van circa 112 m²

Bestemmingsplan:

Het vigerend bestemmingsplan is *bedrijf*. Informeer bij de gemeente of uw bedrijfsvoering binnen het bestemmingsplan valt.

Huurprijs

Korenmolen 3: € 1.350,- per maand exclusief BTW (BTW van toepassing)

Korenmolen 3a: € 1.100,- per maand exclusief BTW (BTW van toepassing)

Huurtermijn

In overleg.

Huurcontract :

Standaard ROZ contract kantoorruimte 2015 met aanvullende bijzondere bepalingen van verhuurder.

Betalingen

Per maand vooruit

Zekerheidsstelling

3 maanden huur

Aanvaarding

In overleg.

Voorbehoud

Definitieve goedkeuring verhuurder

BTW

Btw-belaste verhuur van toepassing.

Foto's



Foto's



Foto's



Foto's




Foto's



Foto's – Korenmolen 3




Foto's – Korenmolen 3

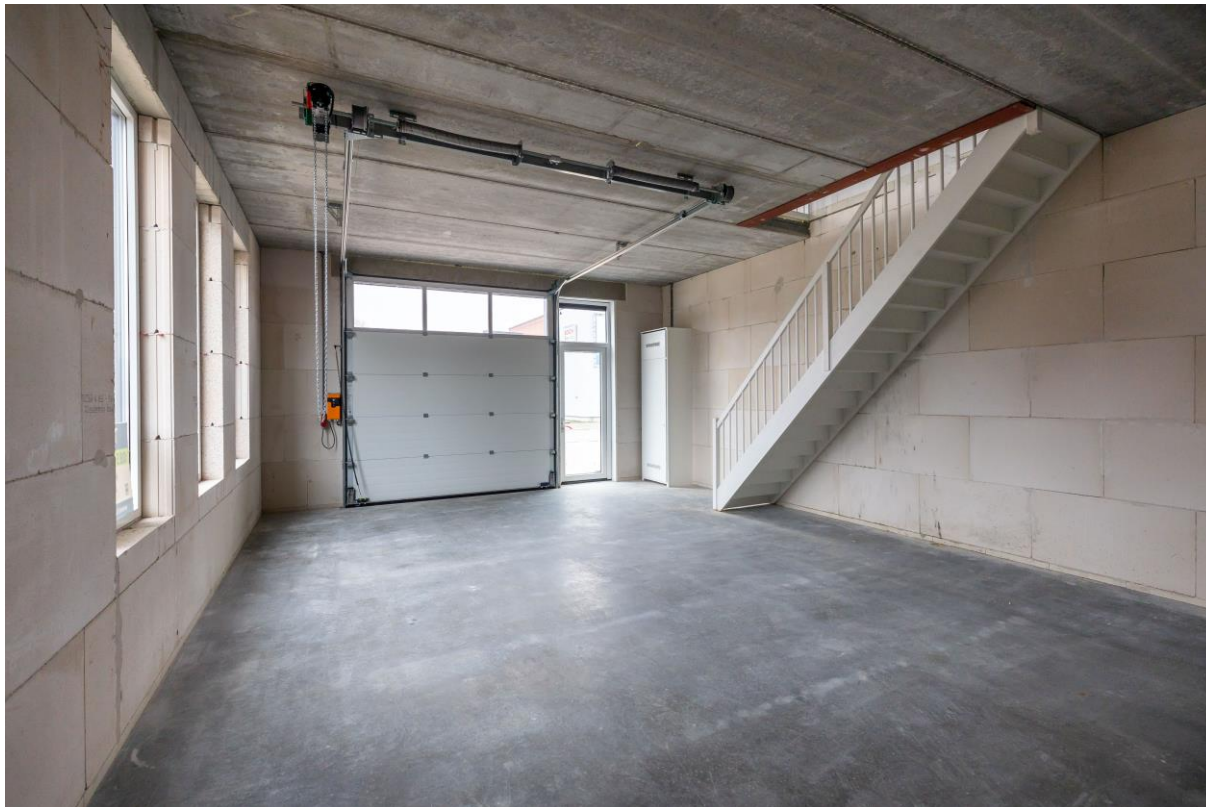


Foto's – Korenmolen 3



Foto's – Korenmolen 3a

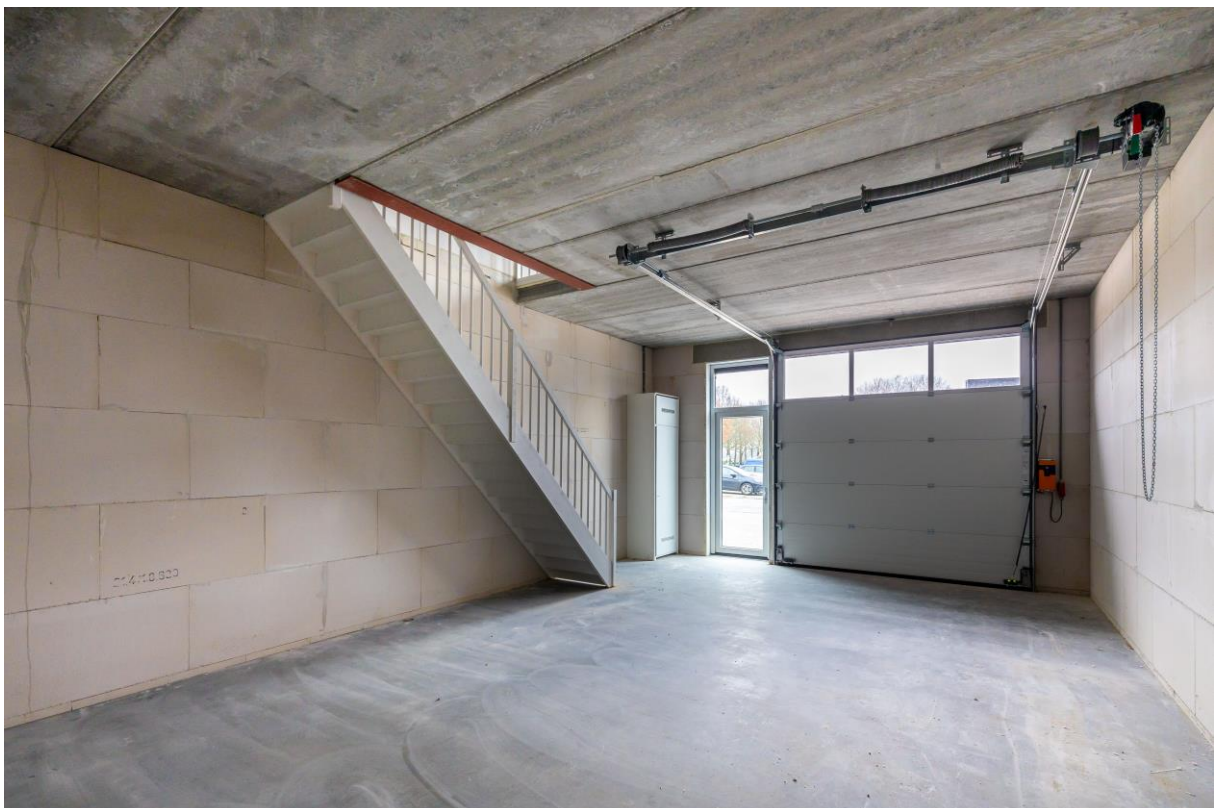


Foto's – Korenmolen 3a

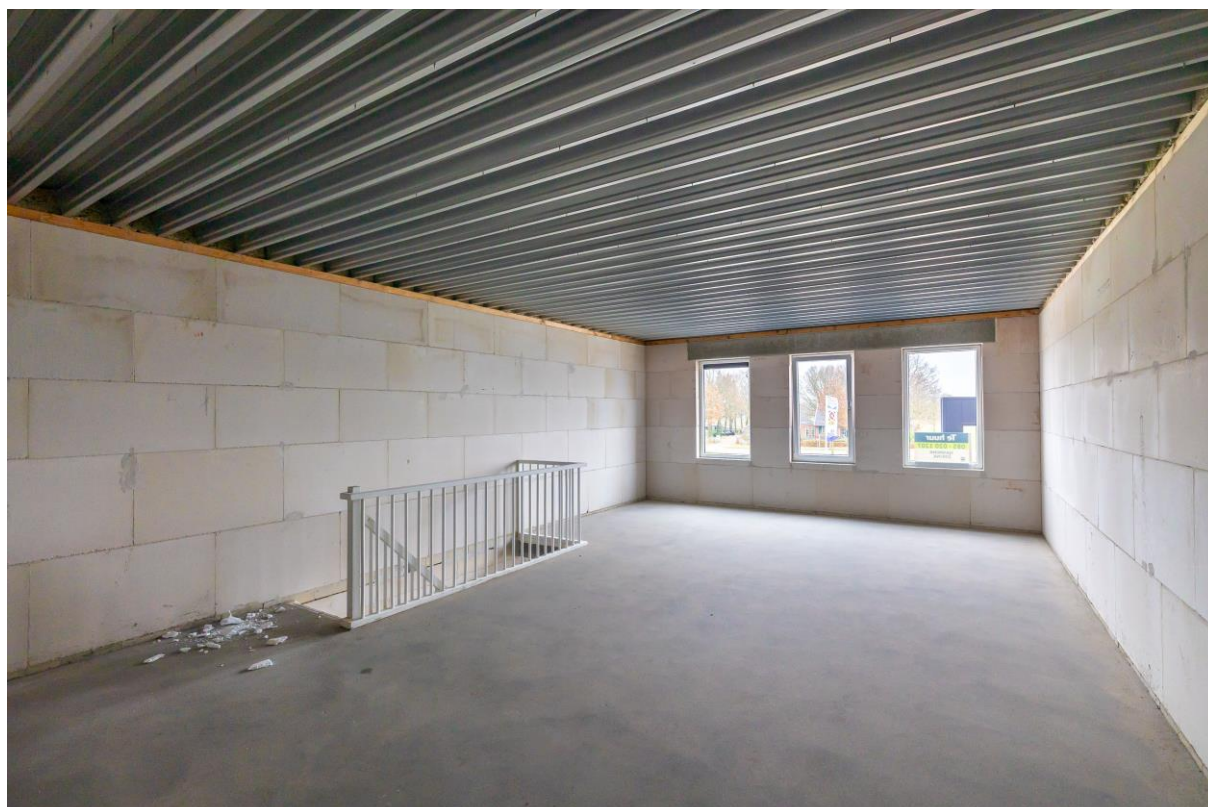


Foto's – Korenmolen 3a



Plattegrond

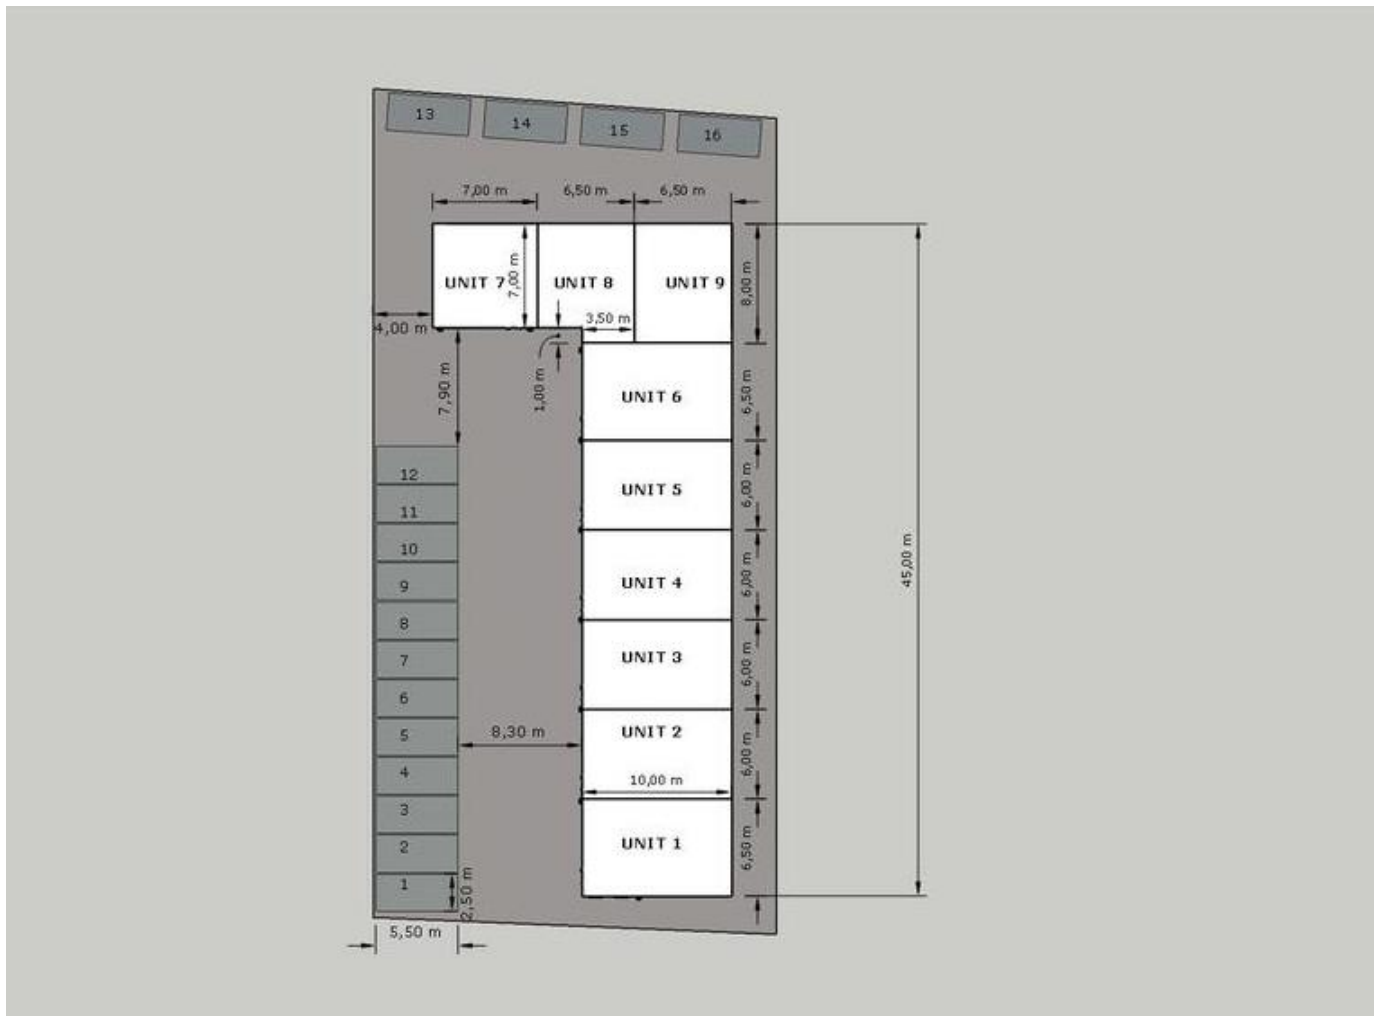

Kaart bestemmingsplan

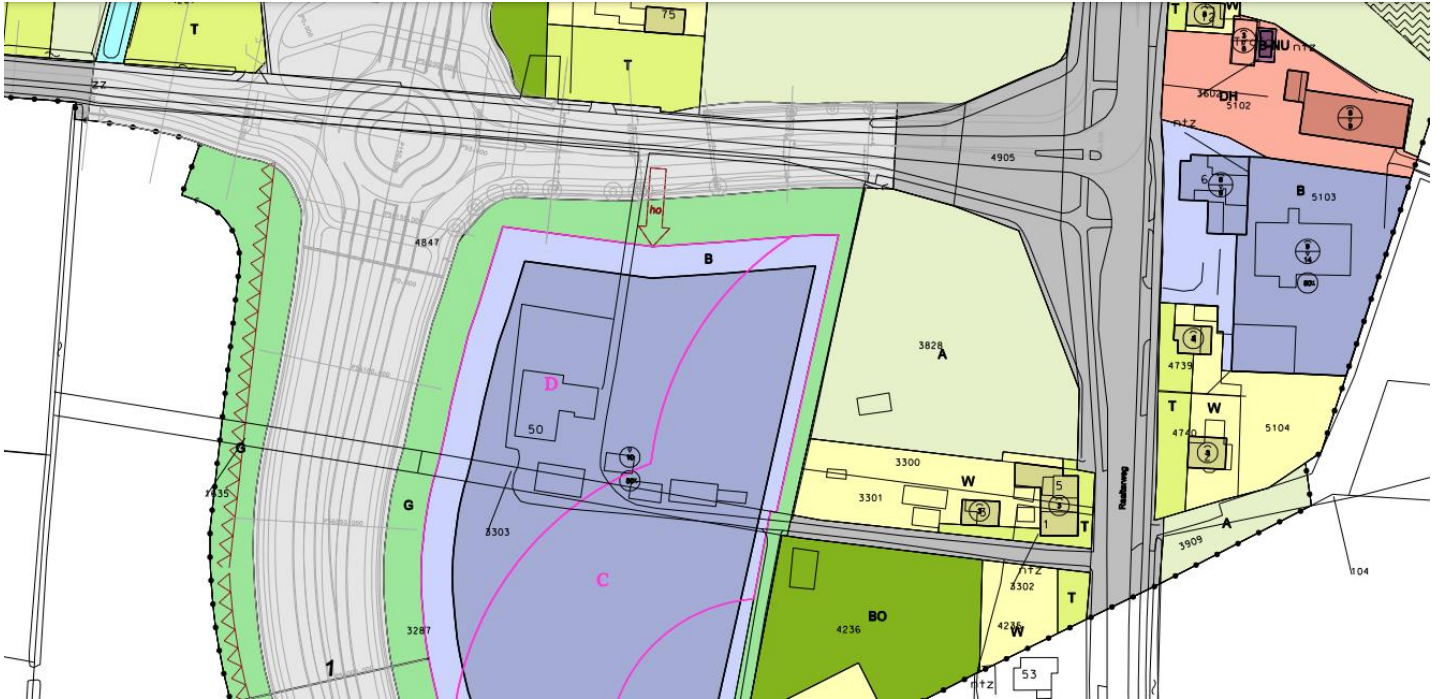

BESTEMMINGEN

A	AGRARISCH
A-BB	AGRARISCH - BOUWBLOK
B	BEDRIJF
B-GA	BEDRIJF - GARAGE
B-NU	BEDRIJF - NUT
B-VM	BEDRIJF - VERKOOPPUNT MOTORBRANDSTOFFEN
BO	BOS
DH	DETAILHANDEL
G	GROEN
H	HORECA
K	KANTOOR
M	MAATSCHAPPELIJK
M-BG	MAATSCHAPPELIJK - BEGRAAFPLAATS
T	TUIN

V	VERKEER
V-V	VERKEER - VERBLIJF
WA	WATER
W	WONEN
W-B	WONEN - BIJZONDER
WG	WOONGEBIED

AANDUIDINGEN

(smo)	afwijkende maatvoering
(ho)	bedrijfsactiviteit
(br)	brug
(st)	carevanstalling
(der1)	1 dienst-/bedrijfswoning
(-der)	geen dienst-/bedrijfswoning
(ho)	hoofdontsluiting
(ho)	hoogteaccent
(lg)	lgg
(B)	maximaal aantal eenheden te bouwen eenheden

(10-16)	minimaal - maximaal aantal eenheden
(mo)	monument (rijks)
(af)	afleverzuil
(m)	maat
(p)	parkeren
(v)	voet-/fietspad
(lg)	lgg-zone
(z)	zone waterschapsbelasting
C	categorie C
D	categorie D
(p)	dwarsprofiel
(g)	geluidwerende voorziening

Kadastrale aanduiding

Gemeente Olst, sectie D, nummer 5923, appartementsindex 1 en 2 een en ander zoals weergegeven in het uittreksel uit de kadastrale kaart van de Dienst voor het Kadaster en de Openbare Registers te Zwolle.

Erfdienstbaarheden, zakelijke rechten etc.

Het eigendomsbewijs van het object waarin mogelijk erfdienstbaarheden, zakelijke rechten etc. zijn omschreven ligt ter inzage op ons kantoor of informeer bij onze makelaar.

Nutsvoorzieningen

Aansluiting op water en elektra.


Overige vragen


U kunt te allen tijde contact opnemen met ons kantoor of zie internetsite www.hanninkjorink.nl of www.nvm.nl.

Kadastrale kaart

Kadastrale kaart

Uw referentie: Korenmolen

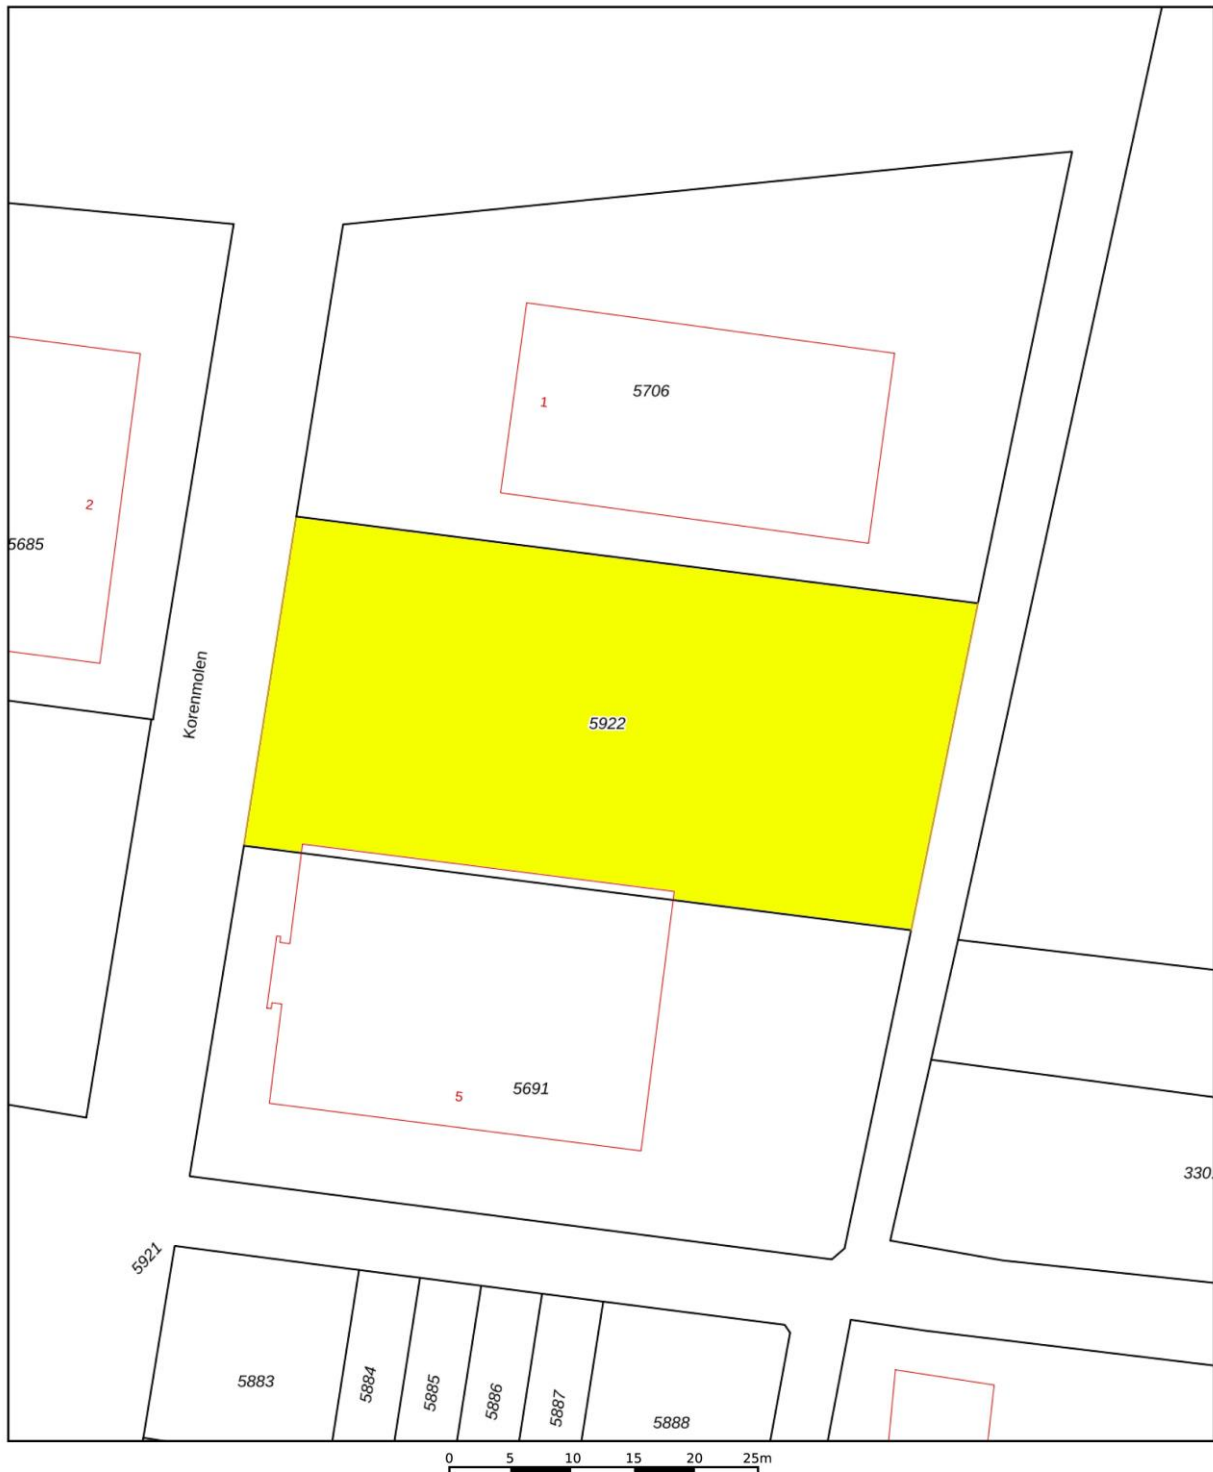

<p>12345 25</p> <p>— Vastgestelde kadastrale grens</p> <p>— Voorlopige kadastrale grens</p> <p>— Administratieve kadastrale grens</p> <p>— Bebouwing</p>	<p>Deze kaart is noordgericht</p> <p>Perceelnummer</p> <p>Huisnummer</p>	<p>Schaal 1: 500</p> <p>Kadastrale gemeente Olst</p> <p>Sectie D</p> <p>Perceel 5922</p>	
--	--	--	---

Informatie HanninkJorink Bedrijfsmakelaars

Het team van HanninkJorink Bedrijfsmakelaars combineert zakelijkheid met de hands on mentaliteit die kenmerkend is voor de omgeving. We houden van korte lijnen, persoonlijk contact en zetten ons continu en op creatieve wijze in voor het beste resultaat voor u. Wij helpen u ondernemen in de prachtige regio van Salland of Zwolle.

Verkoop

Commercieel vastgoed verkopen is voor veel partijen geen alledaagse praktijk. U wilt resultaat en geen gedoe. Ook niet achteraf. Het is prettig om tijdens het verkooptraject begeleid te worden door een partij die de markt kent en uw belangen optimaal behartigt. HanninkJorink Bedrijfsmakelaars adviseert u over juridische, bouwkundige, financiële en fiscale aspecten. In het hele verkooptraject onderzoeken we al deze aspecten en bespreken we deze met u.

Verhuur

Rondom de verhuur van commercieel vastgoed spelen veel zaken om rekening mee te houden. Hoe zit het bijvoorbeeld met btw, huurdersbescherming, voorwaarden en condities? HanninkJorink Bedrijfsmakelaars kent de huurmarkt in de regio's Salland en Zwolle als geen ander en is goed op de hoogte van zaken die aan de orde komen bij een huurtransactie.

Taxaties

Het taxeren van commercieel vastgoed is een belangrijk onderdeel binnen de werkzaamheden van HanninkJorink Bedrijfsmakelaars. U kunt bijvoorbeeld een taxatie nodig hebben voor financiering inzake aankoop, het wijzigen van vermogensetiquettering of voor de belastingdienst.

HanninkJorink Bedrijfsmakelaars beschikt over de kennis en juiste certificaten om te kunnen taxeren voor ondernemers en banken. We leveren kwalitatief hoogwaardige rapporten die voldoen aan de geldende normen en standaarden van de overheid en marktpartijen. U krijgt inzicht in de juridische, bouwkundige, fiscale, financiële en economische aspecten die van toepassing zijn op het getaxeerde bedrijfspand.

Aankoop & aanhuur

De markt voor commercieel vastgoed kenmerkt zich door weinig transparantie en verschillende fiscale-, financiële- en juridische regimes. U wilt doen waar u goed in bent, ondernemen. Daarvoor wilt u een object aankopen of -huren tegen een correcte prijs en onder de juiste condities. Wij maken de relevante informatie voor u inzichtelijk en behoeden u voor valkuilen.

HanninkJorink Bedrijfsmakelaars gaat voor optimaal resultaat in de zoektocht naar een bedrijfspand dat zo goed mogelijk voorziet in uw behoefte. Om die belofte waar te maken, gaan we allereerst het gesprek met u aan om uw eisen en wensen te inventariseren.

Advisering

U overweegt uw bedrijf te verhuizen, uit te breiden of u wilt gewoon eens sparren over de toekomst en vraagt zich welke rol huisvesting daarin speelt? Wij gaan graag met u om de tafel om op een laagdrempelige manier met u mee te denken en u van ideeën te voorzien.